

**Camping EKO: 4,4x3 m**

Sklon střechy: cca 17°

Měřítko: bez měřítka

Výkres: vizualizace



**DELTA Svatka s.r.o.**

Partyzánská 411, 592 02 Svatka

IČ: 150 50 611, DIČ: CZ 150 50 611

e-mail: [info@deltasvatka.cz](mailto:info@deltasvatka.cz)

[www.deltasvatka.cz](http://www.deltasvatka.cz)

Obchodní oddělení: Kozinova 57/2, 102 00 Praha 10



**Camping EKO: 4,4x3 m**

Sklon střechy: cca 17°

Měřítko: 1:50

Výkres: půdorys



**DELTA Svratka s.r.o.**


Partyzánská 411, 592 02 Svratka

IČ: 150 50 611, DIČ: CZ 150 50 611

e-mail: info@deltasvratka.cz

www.deltasvratka.cz

Obchodní oddělení: Kozinova 57/2, 102 00 Praha 10

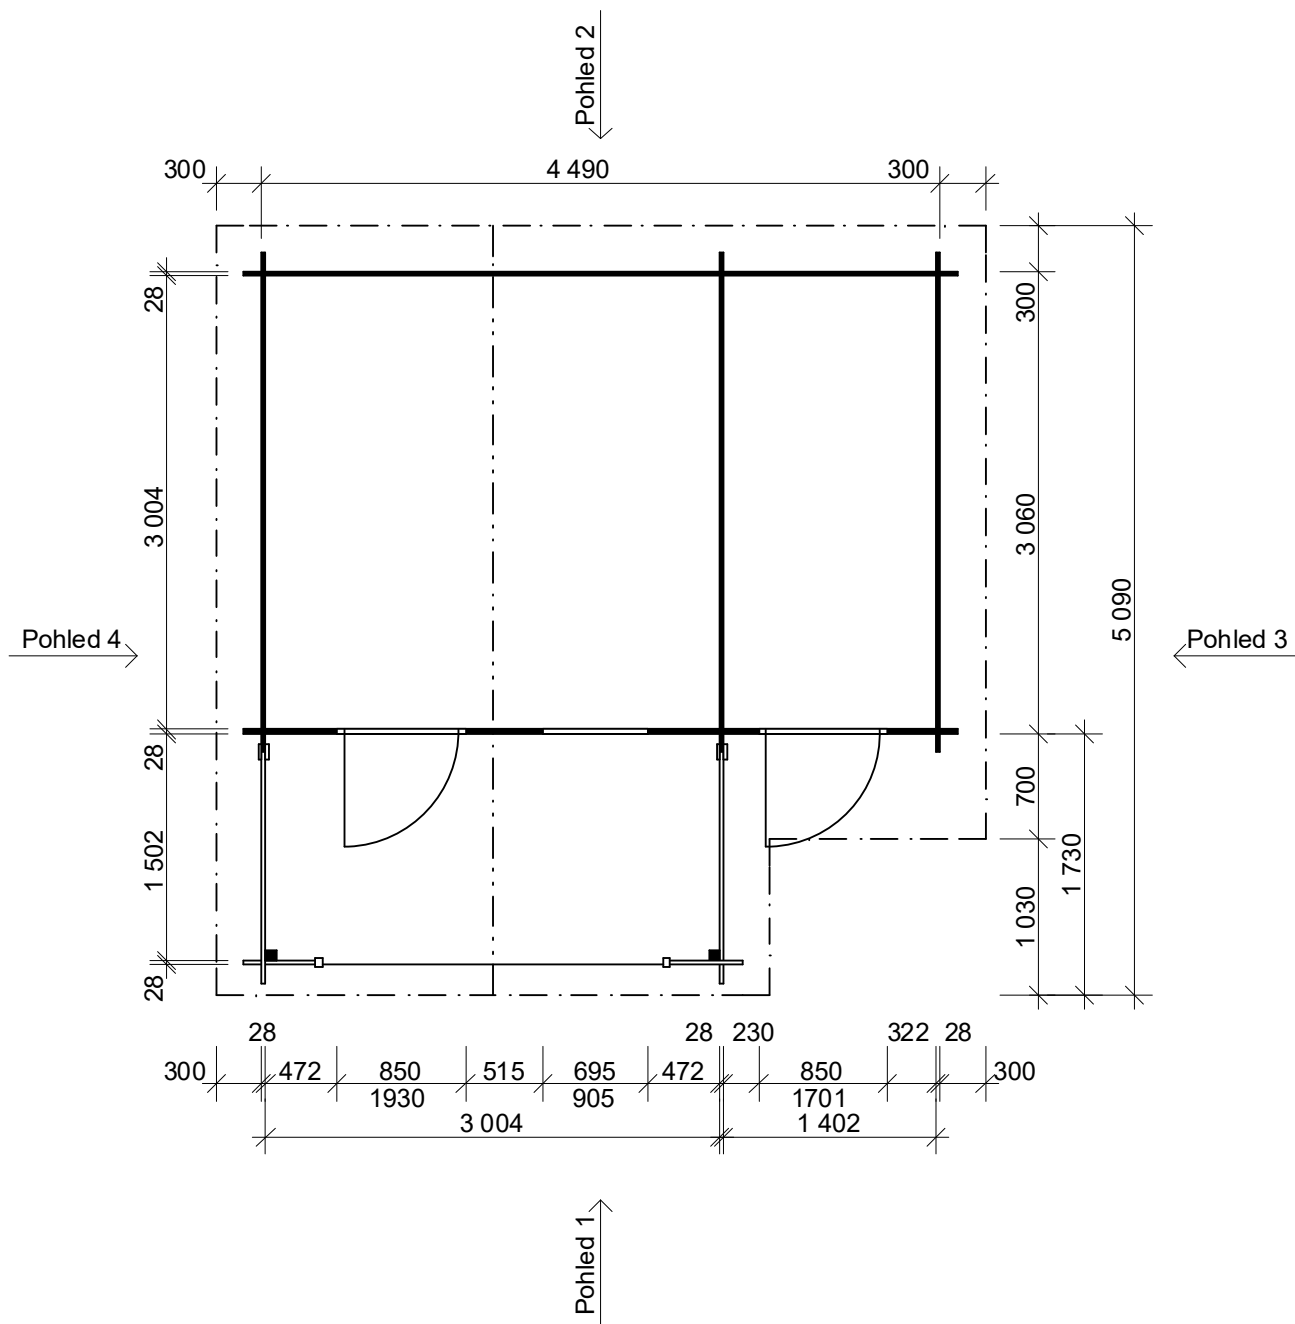

# Camping EKO: 4,4x3 m

Sklon střechy: cca 17°

Měřítko: 1:50

Výkres: pohledy



# DELTA Svratka s.r.o.

Partyzánská 411, 592 02 Svratka


IČ: 150 50 611, DIČ: CZ 150 50 611

e-mail: info@deltasvratka.cz


www.deltasvratka.cz

Obchodní oddělení: Kozinova 57/2, 102 00 Praha 10

### Pohled 1

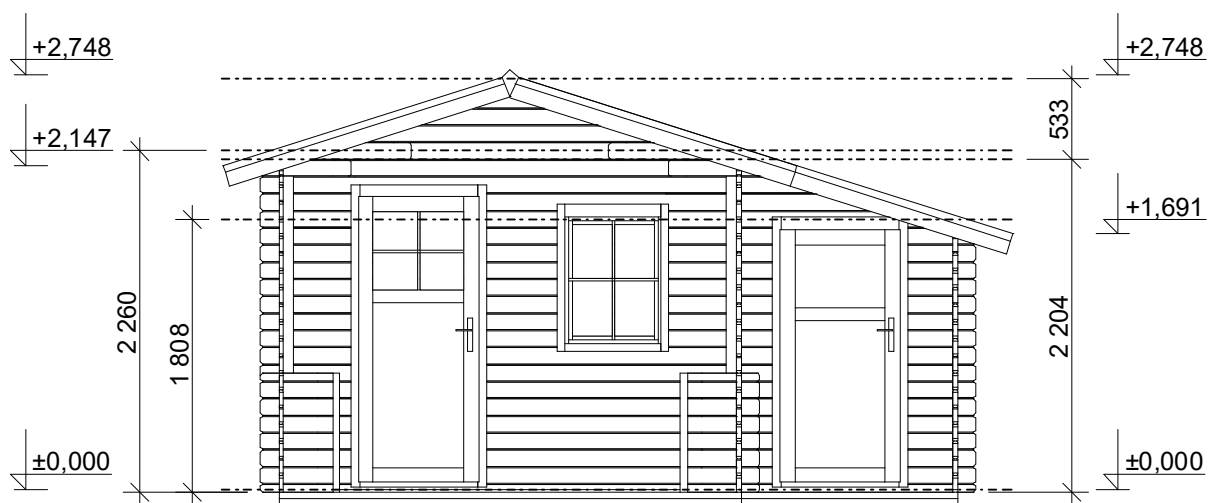

### Pohled 2

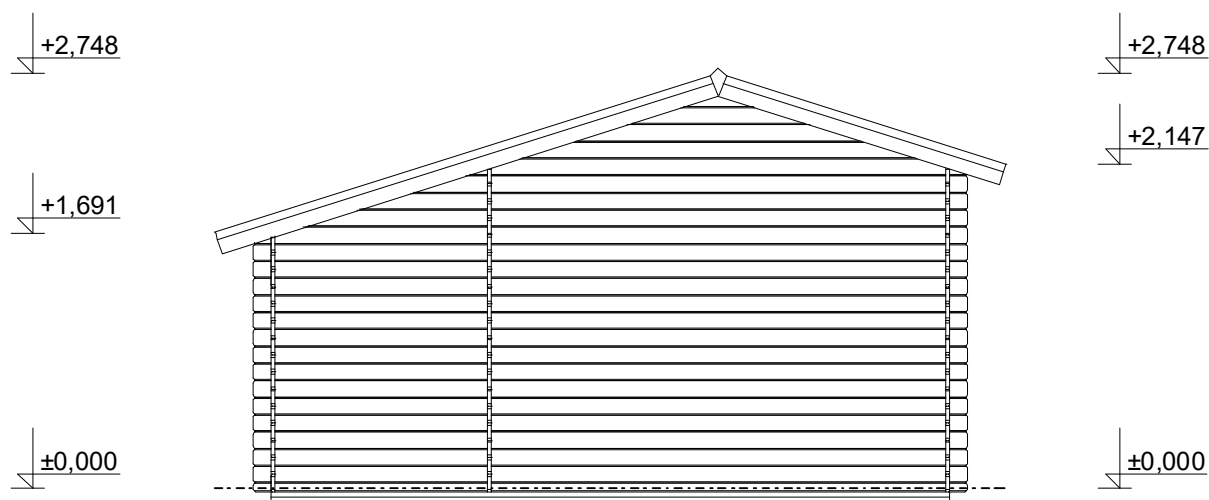

**Camping EKO: 4,4x3 m**



**DELTA Svatka s.r.o.**

Sklon střechy: cca 17°

Měřítko: 1:50

Výkres: pohledy

Partyzánská 411, 592 02 Svatka


IČ: 150 50 611, DIČ: CZ 150 50 611

e-mail: [info@deltasvatka.cz](mailto:info@deltasvatka.cz)


[www.deltasvatka.cz](http://www.deltasvatka.cz)

Obchodní oddělení: Kozinova 57/2, 102 00 Praha 10

**Pohled 3**

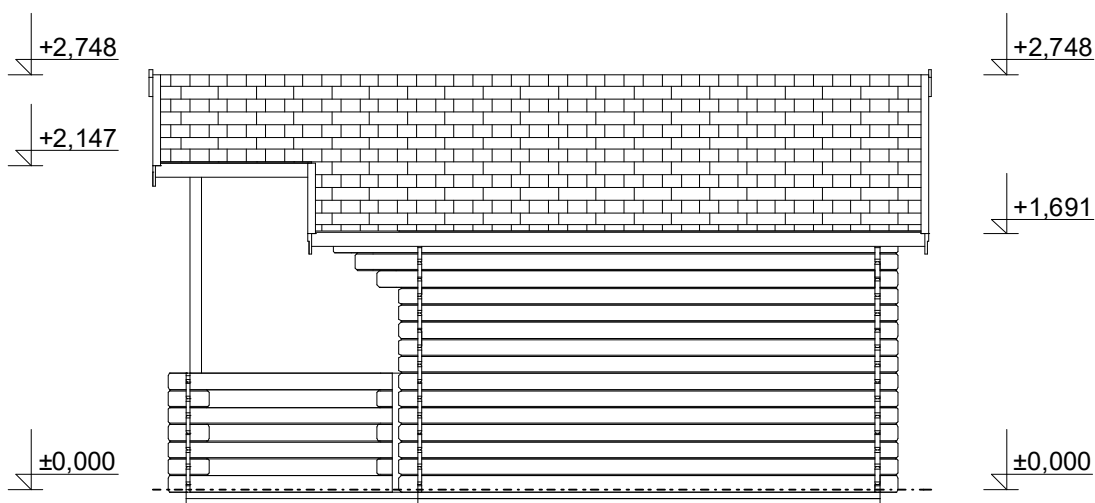

**Pohled 4**

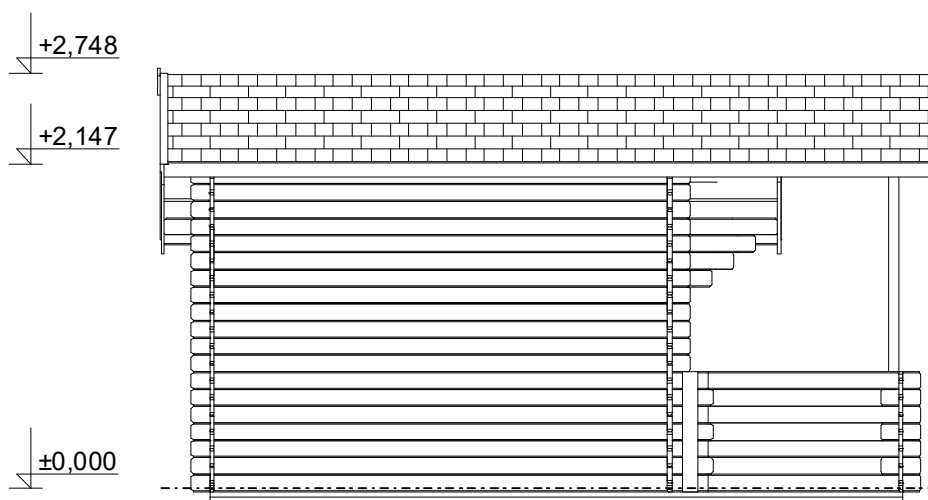

Camping EKO: 4,4x3 m



DELTA Svratka s.r.o.

Sklon střechy: cca 17°

Měřítko: 1:50

Výkres: půdorys základů

Partyzánská 411, 592 02 Svratka

IČ: 150 50 611, DIČ: CZ 150 50 611

e-mail: info@deltasvratka.cz

www.deltasvratka.cz

Obchodní oddělení: Kozinova 57/2, 102 00 Praha 10

