

**Luka EKO 4x4/1,7 m**  
**- terasa 4x1,5 m**  
**- přístřešek 1,4x4/0,7 m**  
Sklon střechy: 17°  
Měřítko: bez měřítka  
Výkres: vizualizace



**DELTA Svatka s.r.o.**

Partyzánská 411, 592 02 Svatka

IČ: 150 50 611, DIČ: CZ 150 50 611

tel.: +420 566 662 215, tel/fax: +420 566 662 554

e-mail: [info@deltasvatka.cz](mailto:info@deltasvatka.cz)

<http://www.deltasvatka.cz/>

Obchodní oddělení: Kozinova 57/2, 102 00 Praha 10

tel/fax: +420 271 750 637, tel.: +420 603 804 264



Luka EKO 4x4/1,7 m  
- terasa 4x1,5 m  
- přístřešek 1,4x4/0,7 m  
Sklon střechy: 17°  
Měřítko: 1:50  
Výkres: půdorys



DELTA Svratka s.r.o.

Partyzánská 411, 592 02 Svratka

IČ: 150 50 611, DIČ: CZ 150 50 611


tel.: +420 566 662 215, tel/fax: +420 566 662 554

e-mail: [info@deltasvratka.cz](mailto:info@deltasvratka.cz)

<http://www.deltasvratka.cz/>

Obchodní oddělení: Kozinova 57/2, 102 00 Praha 10

tel/fax: +420 271 750 637, tel.: +420 603 804 264

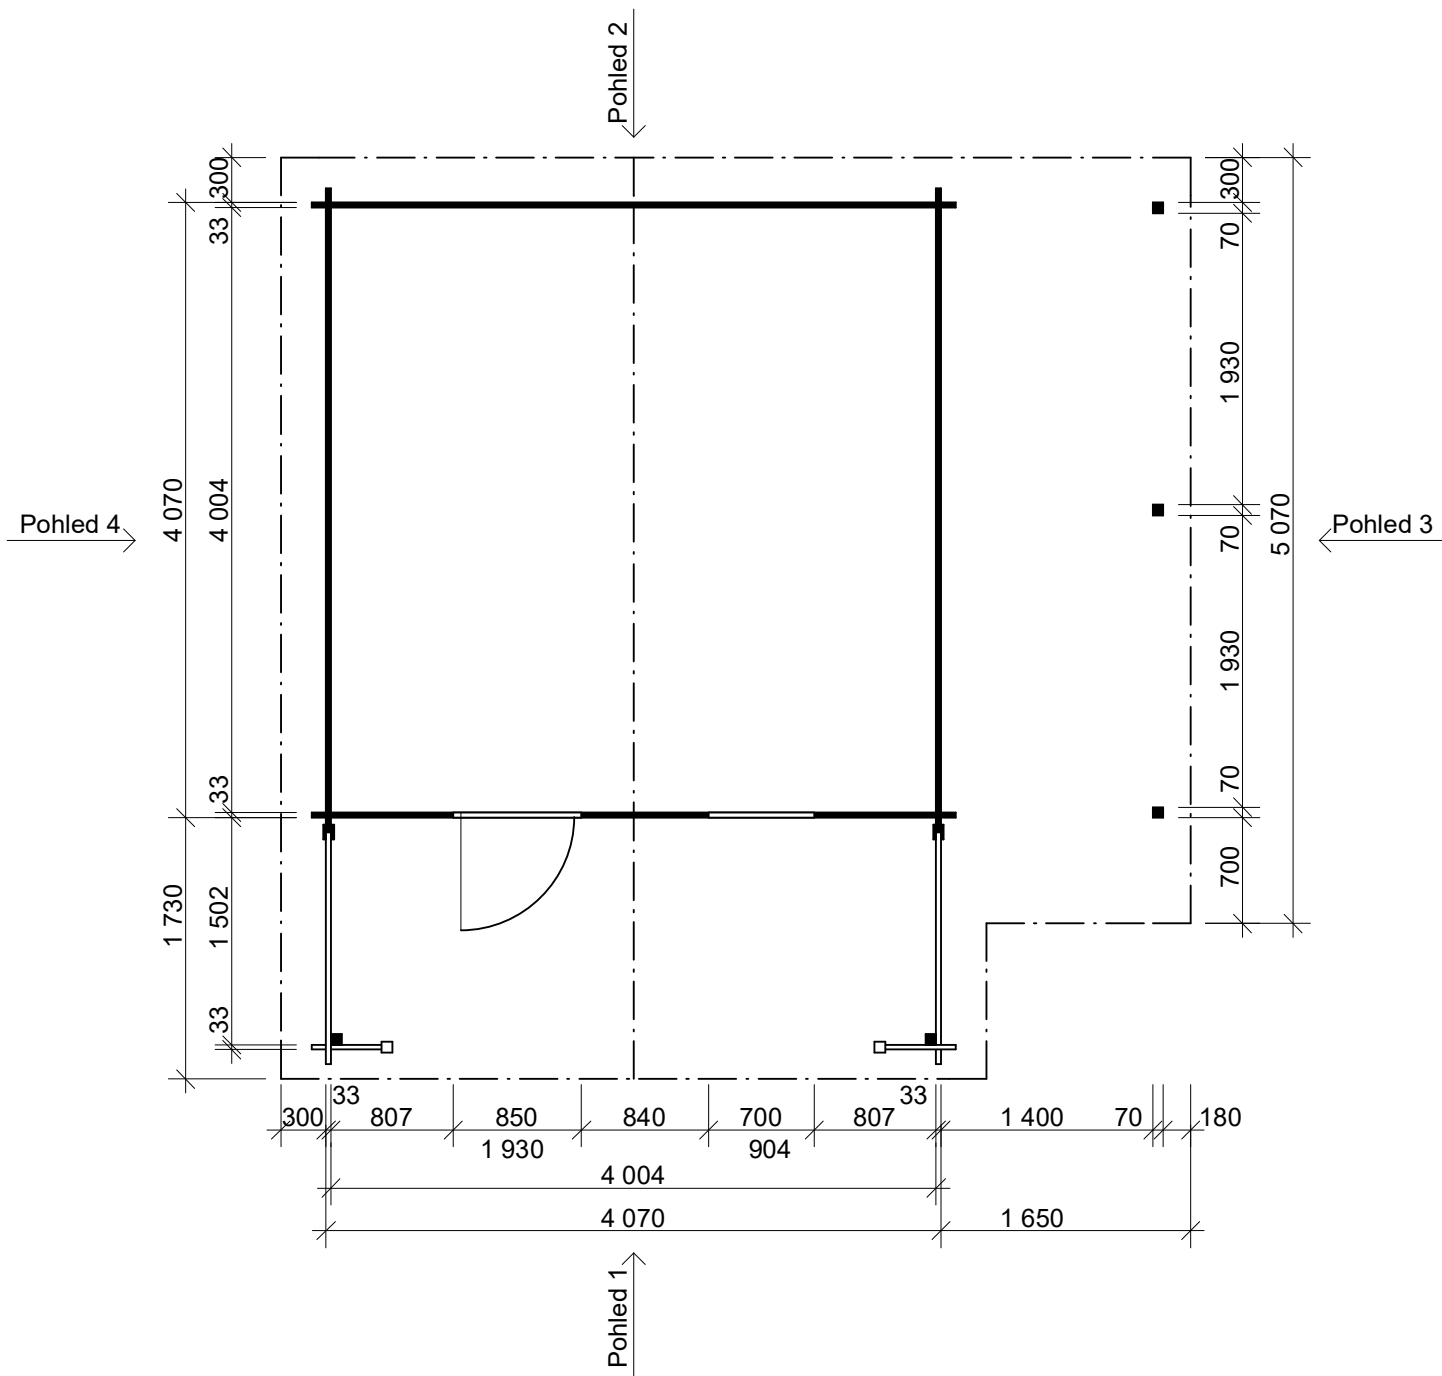


**Luka EKO 4x4/1,7 m**  
**- terasa 4x1,5 m**  
**- přístřešek 1,4x4/0,7 m**  
Sklon střechy: 17°  
Měřítko: 1:50  
Výkres: pohledy




**DELTA Svatka s.r.o.**

Partyzánská 411, 592 02 Svatka  
IČ: 150 50 611, DIČ: CZ 150 50 611  
tel.: +420 566 662 215, tel/fax: +420 566 662 554  
e-mail: [info@deltasvatka.cz](mailto:info@deltasvatka.cz)  
<http://www.deltasvatka.cz/>  
Obchodní oddělení: Kozinova 57/2, 102 00 Praha 10  
tel/fax: +420 271 750 637, tel.: +420 603 804 264

**Pohled 1**

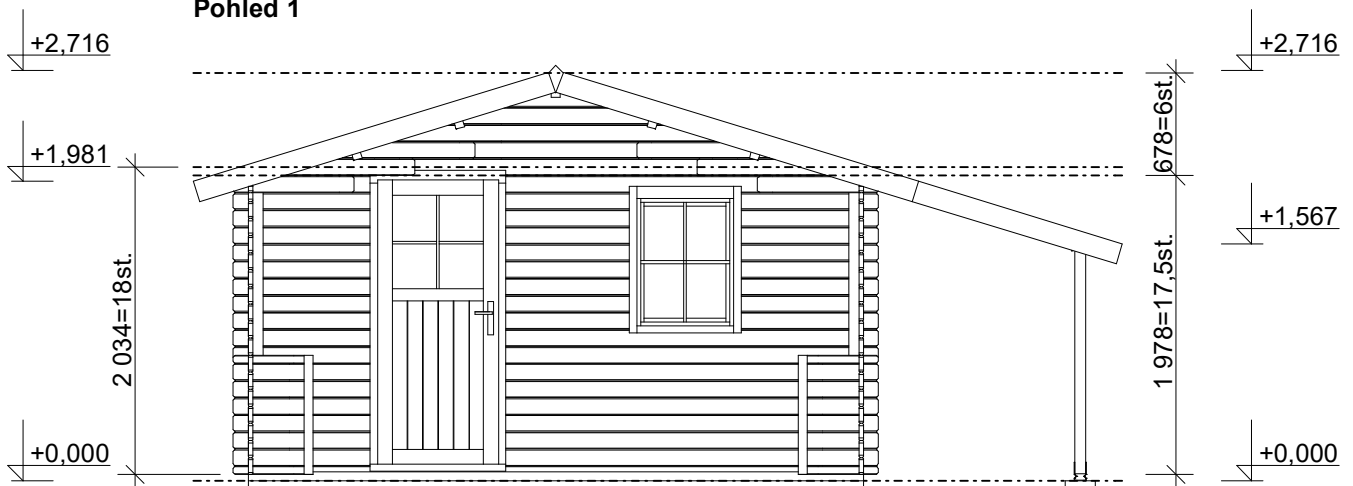

**Pohled 2**

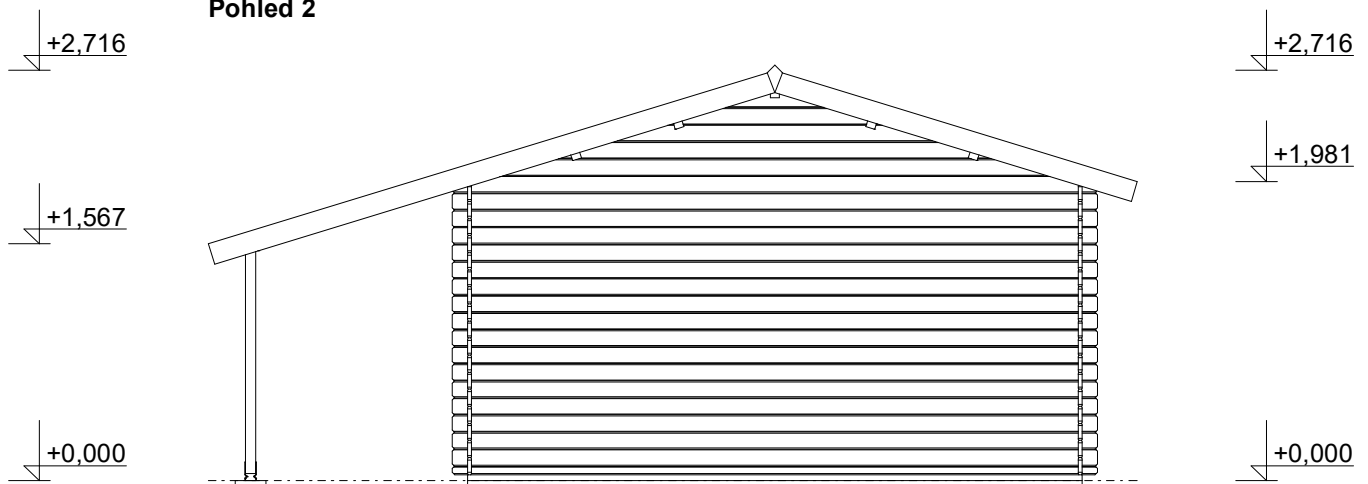


**Luka EKO 4x4/1,7 m**  
**- terasa 4x1,5 m**  
**- přístřešek 1,4x4/0,7 m**  
Sklon střechy: 17°  
Měřítko: 1:50  
Výkres: pohledy




**DELTA Svratka s.r.o.**  
Partyzánská 411, 592 02 Svratka  
IČ: 150 50 611, DIČ: CZ 150 50 611  
tel.: +420 566 662 215, tel/fax: +420 566 662 554  
e-mail: [info@deltasvratka.cz](mailto:info@deltasvratka.cz)  
<http://www.deltasvratka.cz/>  
Obchodní oddělení: Kozinova 57/2, 102 00 Praha 10  
tel/fax: +420 271 750 637, tel.: +420 603 804 264

**Pohled 3**

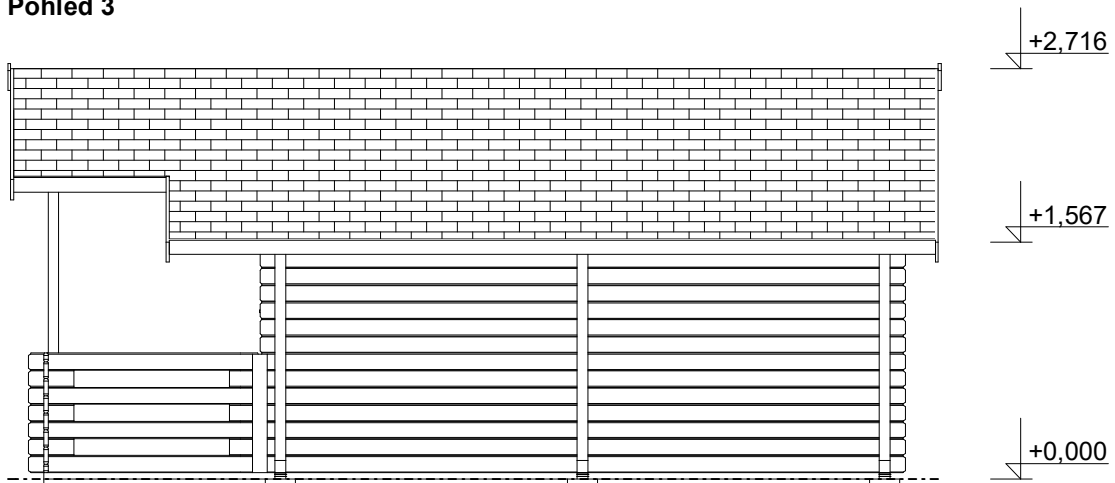

**Pohled 4**

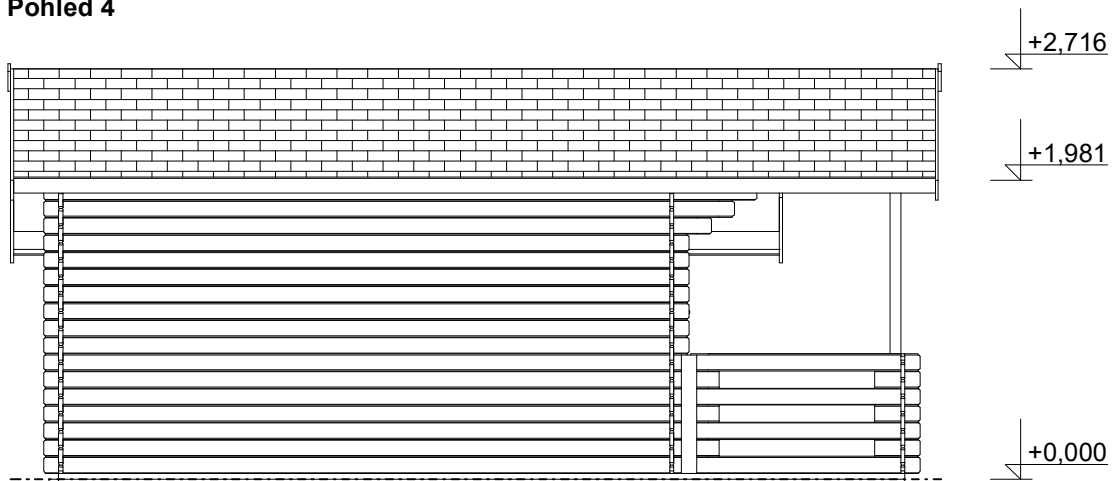

Luka EKO 4x4/1,7 m  
- terasa 4x1,5 m  
- přístřešek 1,4x4/0,7 m  
Sklon střechy: 17°  
Měřítko: 1:50  
Výkres: půdorys základů



**DELTA Svratka s.r.o.**

Partyzánská 411, 592 02 Svratka  
IČ: 150 50 611, DIČ: CZ 150 50 611  
tel.: +420 566 662 215, tel/fax: +420 566 662 554  
e-mail: [info@deltasvratka.cz](mailto:info@deltasvratka.cz)  
<http://www.deltasvratka.cz/>  
Obchodní oddělení: Kozinova 57/2, 102 00 Praha 10  
tel/fax: +420 271 750 637, tel.: +420 603 804 264

