

ZITA EKO: 4,9x3,5/0,7 m, DD

Sklon střechy: cca 17°

Měřítko: bez měřítka

Výkres: perspektiva



DELTA Svatka s.r.o.

Partyzánská 411, 592 02 Svatka

IČ: 150 50 611, DIČ: CZ 150 50 611

e-mail: info@deltasvatka.cz

<http://www.deltasvatka.cz/>

Obchodní oddělení: Kozinova 57/2, 102 00 Praha 10



ZITA EKO: 4,9x3,5/0,7 m, DD

Sklon střechy: cca 17°

Měřítko: 1:50

Výkres: půdorys




DELTA Svratka s.r.o.

Partyzánská 411, 592 02 Svratka
IČ: 150 50 611, DIČ: CZ 150 50 611

e-mail: info@deltasvratka.cz

<http://www.deltasvratka.cz/>

Obchodní oddělení: Kozinova 57/2, 102 00 Praha 10

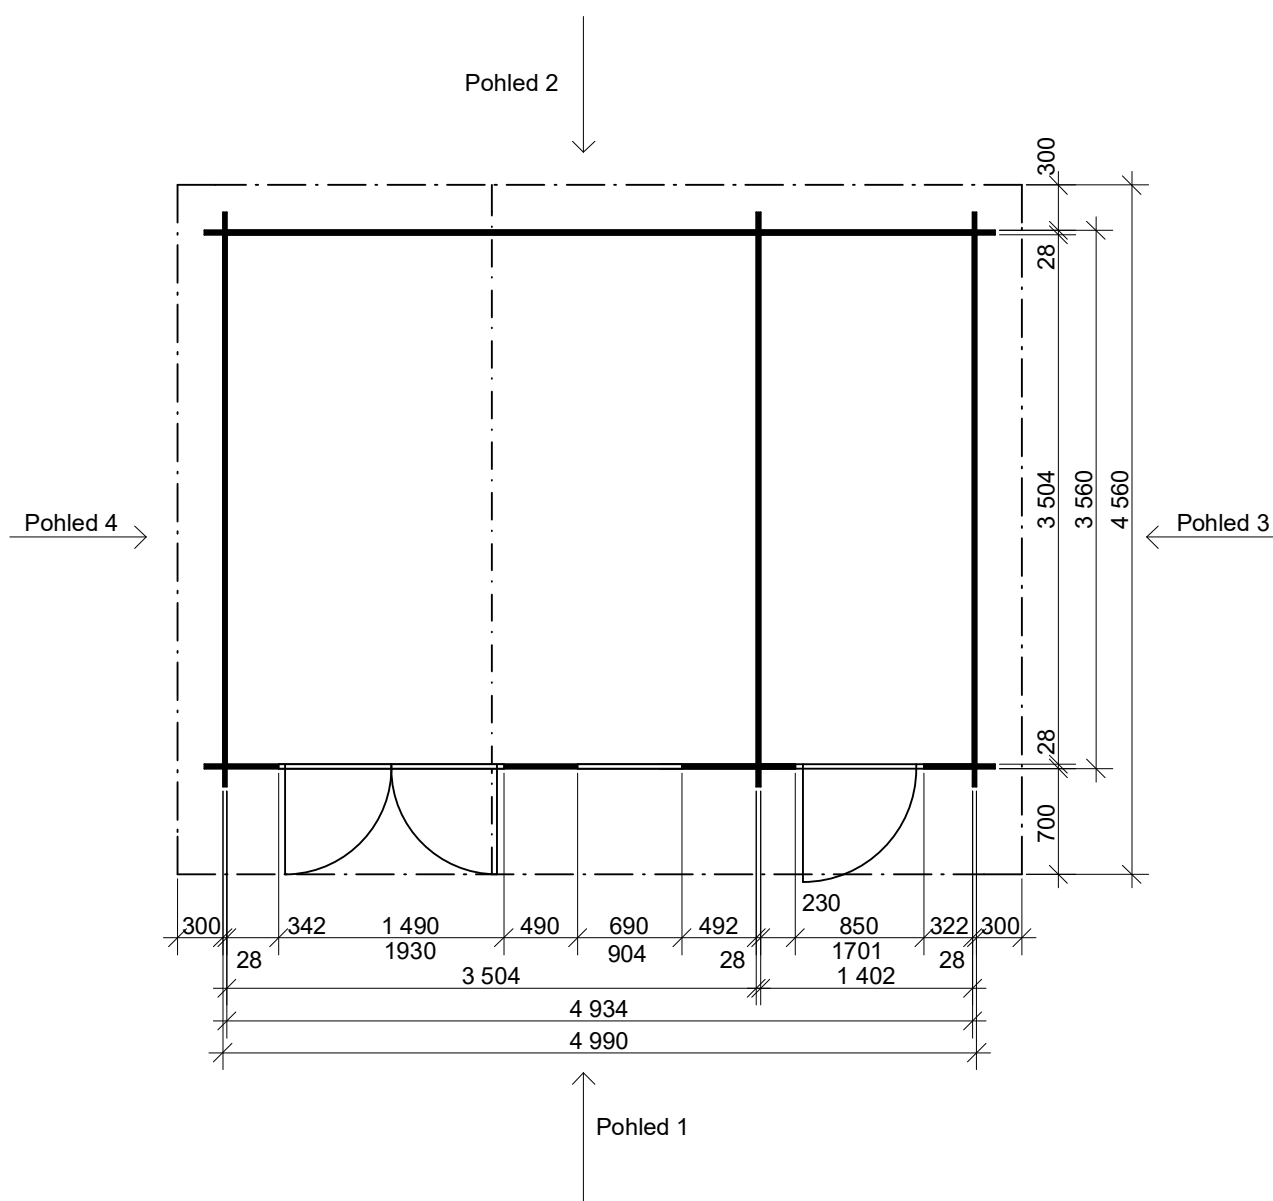

ZITA EKO: 4,9x3,5/0,7 m, DD

Sklon střechy: cca 17°

Měřítko: 1:50

Výkres: pohledy



DELTA Svratka s.r.o.


Partyzánská 411, 592 02 Svratka
IČ: 150 50 611, DIČ: CZ 150 50 611

e-mail: info@deltasvratka.cz


<http://www.deltasvratka.cz/>

Obchodní oddělení: Kozinova 57/2, 102 00 Praha 10

Pohled 1

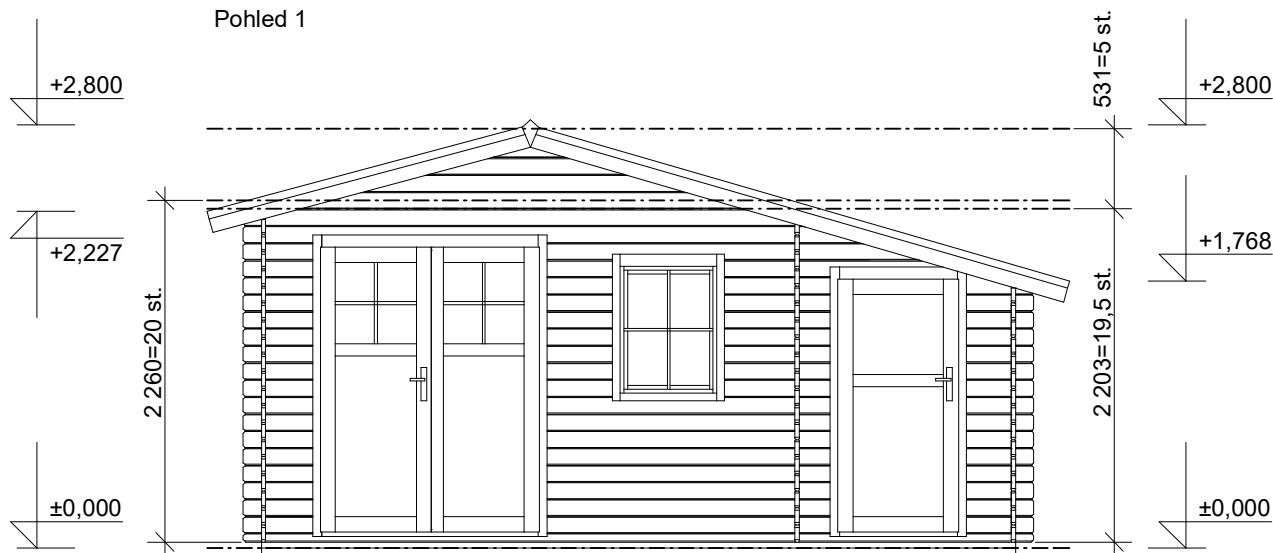

Pohled 2

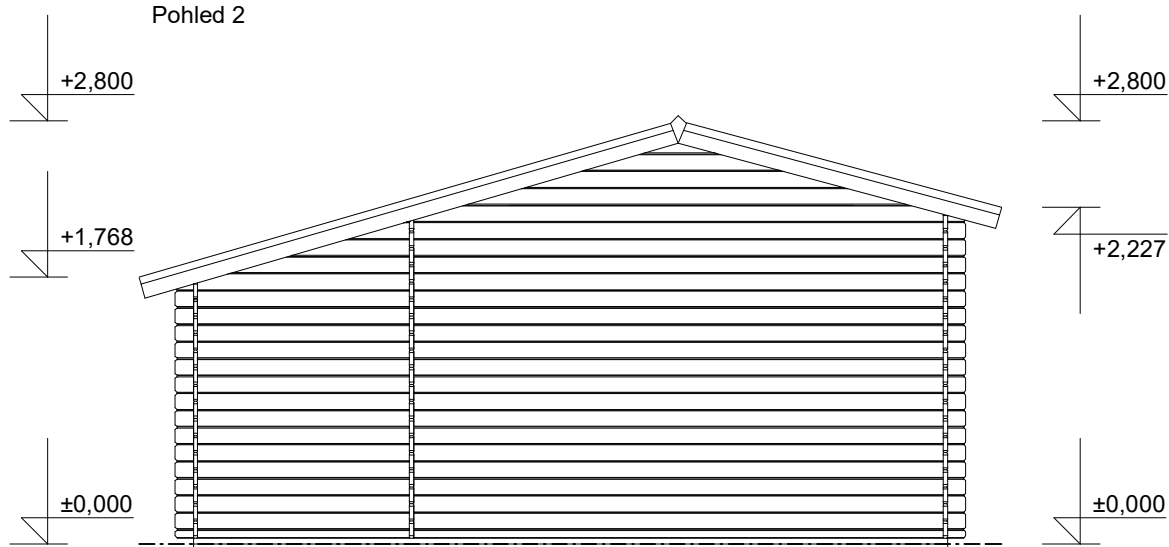

ZITA EKO: 4,9x3,5/0,7 m, DD

Sklon střechy: cca 17°

Měřítko: 1:50

Výkres: pohledy



DELTA Svratka s.r.o.


Partyzánská 411, 592 02 Svratka
IČ: 150 50 611, DIČ: CZ 150 50 611

e-mail: info@deltasvratka.cz


<http://www.deltasvratka.cz/>

Obchodní oddělení: Kozinova 57/2, 102 00 Praha 10

Pohled 3

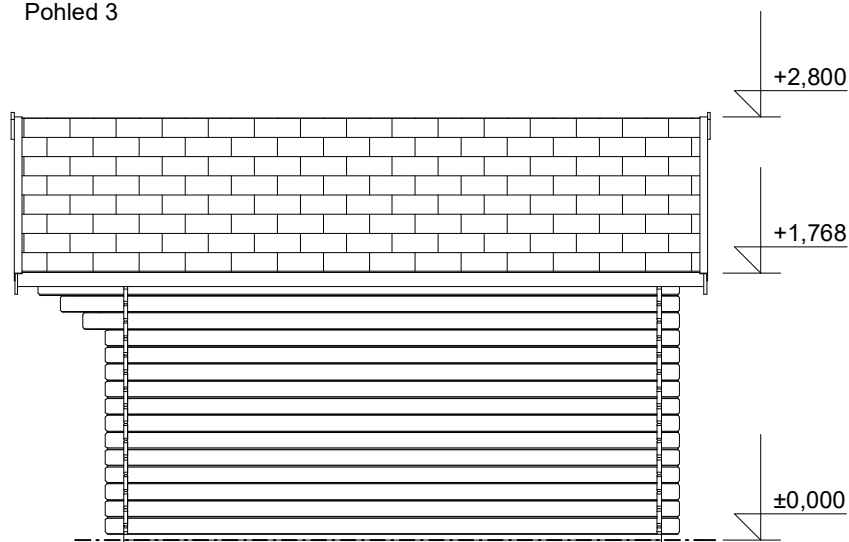

Pohled 4

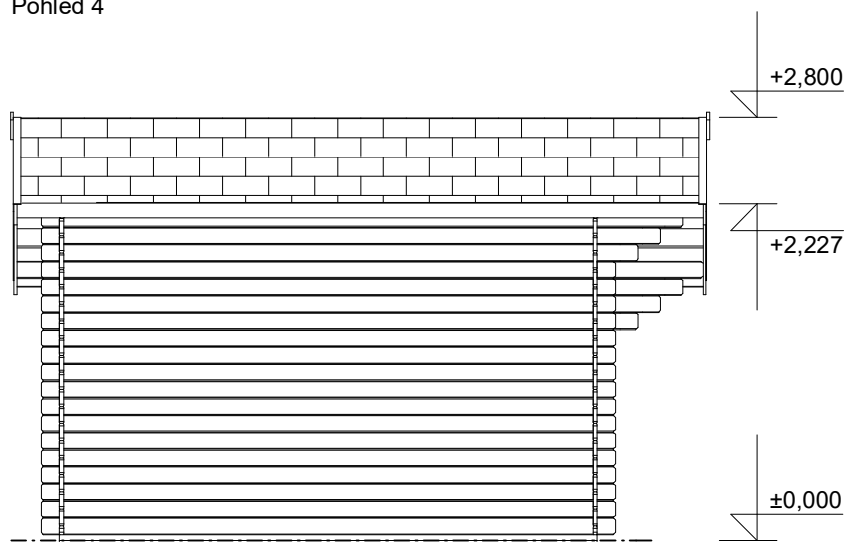

ZITA EKO: 4,9x3,5/0,7 m, DD

Sklon střechy: cca 17°

Měřítko: 1:50

Výkres: půdorys základů



DELTA Svratka s.r.o.

Partyzánská 411, 592 02 Svratka

IČ: 150 50 611, DIČ: CZ 150 50 611

e-mail: info@deltasvratka.cz

<http://www.deltasvratka.cz/>

Obchodní oddělení: Kozinova 57/2, 102 00 Praha 10

